


Plan de Prévention des Risques naturels prévisibles  
- Commune de Koungou -

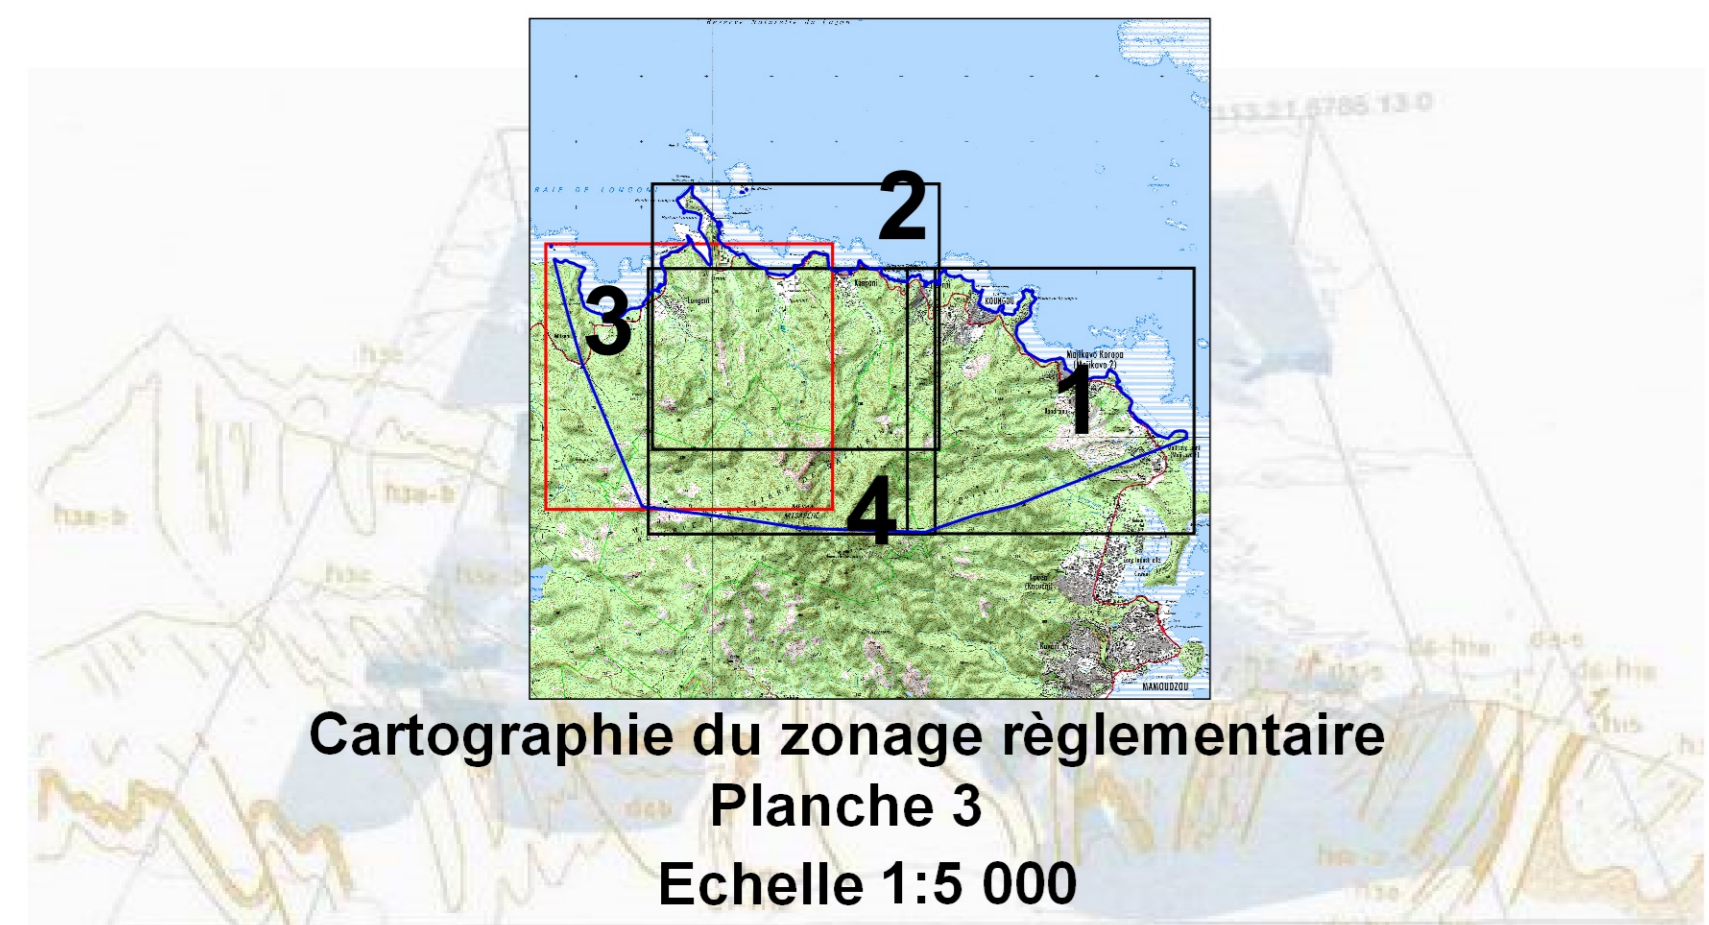


Cartographie du zonage réglementaire  
Planche 3  
Echelle 1:5 000

Novembre 2018

Légende

Zonage réglementaire

- Zones construites en aléa fort - Inconstructible
- Zones construites en aléa moyen - Constructible avec prescriptions
- Zones construites en aléa faible - Constructible avec prescriptions
- Zones construites en aléa nul - Constructible
- Zones non construites en aléa fort - Inconstructible
- Zones non construites en aléa moyen - Constructible avec prescriptions
- Zones non construites en aléa faible - Constructible avec prescriptions
- Zones non construites en aléa nul - Constructible

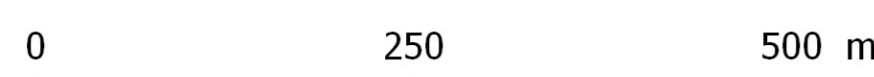

Echelle 1:5 000

Fond topographique : cadastre 2018  
Conception : BRGM Mayotte 2018

