



Plan de Prévention des Risques naturels prévisibles
- Commune de Koungou -

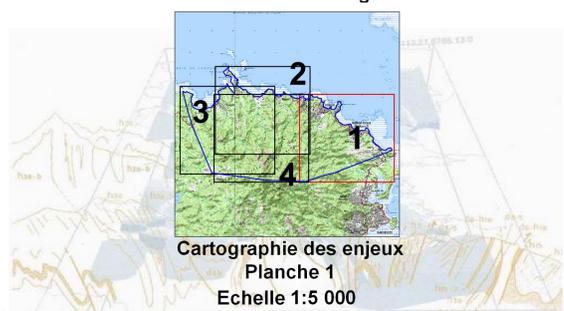

Septembre 2018

Légende

Typologie de l'occupation des sols		Enjeux ponctuels	
Zones construites	Bâtiments Publics	Eaux	
Tache urbaine	Bâtiments administratifs	Captage AEP	
Zones constructibles	Bâtiments Communaux	Citerne eau potable	
Projets de la commune (à 5 ans)	Complexes sportifs	Eaux usées	
Emplacements réservés	Mairie	Réservoir AEP	
Zones urbaines (U)	Terrain de foot	ICPE*	
Zones urbaines futures (AU)	Autres équipements	Carrières	
Zones inconstructibles	Cimetière	Centrale électrique	
Zones agricoles (A)	Marché	Dépôts d'hydrocarbures	
Zones naturelles (N)	Mosquée	Stockages divers	
Zonage environnemental	Equipements Structurants	Usines	
Mangroves	Station service	Etablissements Scolaires	
Autre zonage	Zone portuaire	Ecoles primaires	
NPRU	Lieux de soins	Collèges	
Agriculteurs sérétilisés	Dispensaire	Ecoles maternelles	
Equipements routiers		Sécurité Publique	
Routes nationales		Maison d'arrêt	
Réseaux secondaires			

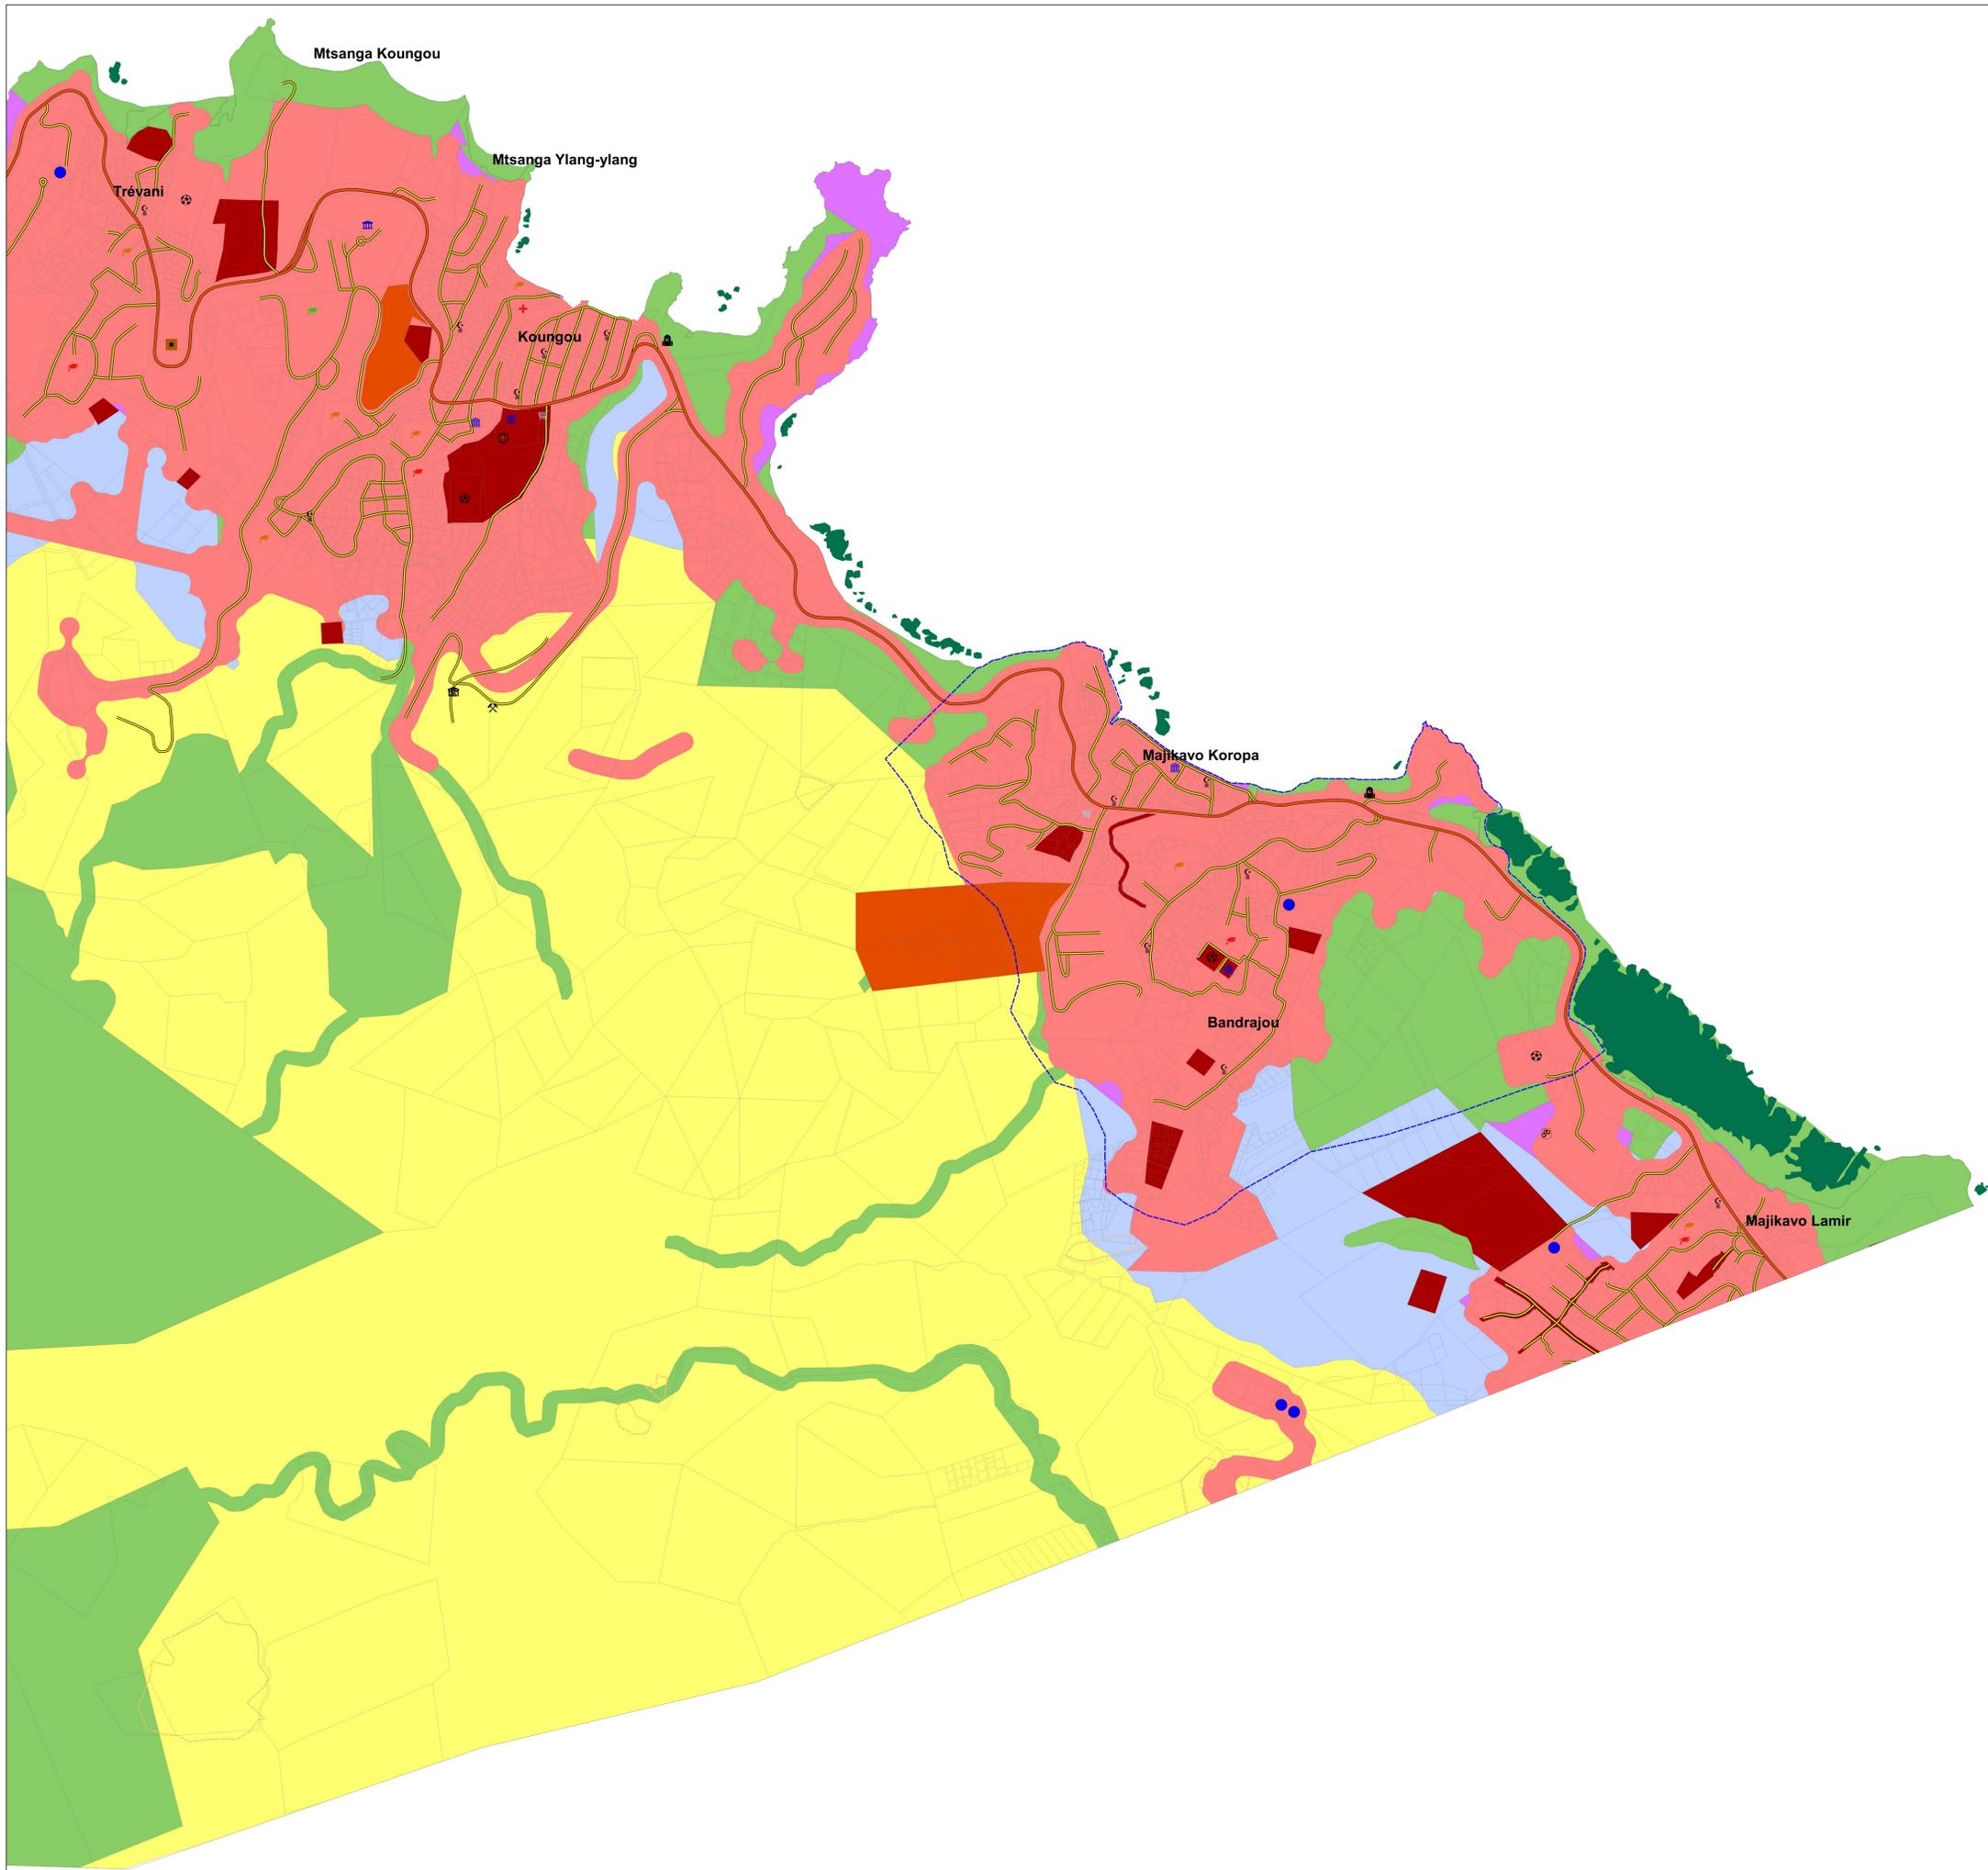

* Installations Classées pour la protection de l'Environnement
Fond topographique : cadastre 2018
Conception : BRGM Mayotte 2018